


# Querschnitt - neue Fahrbahn

Fahrbahnaufbau entsprechend RLW 7.2

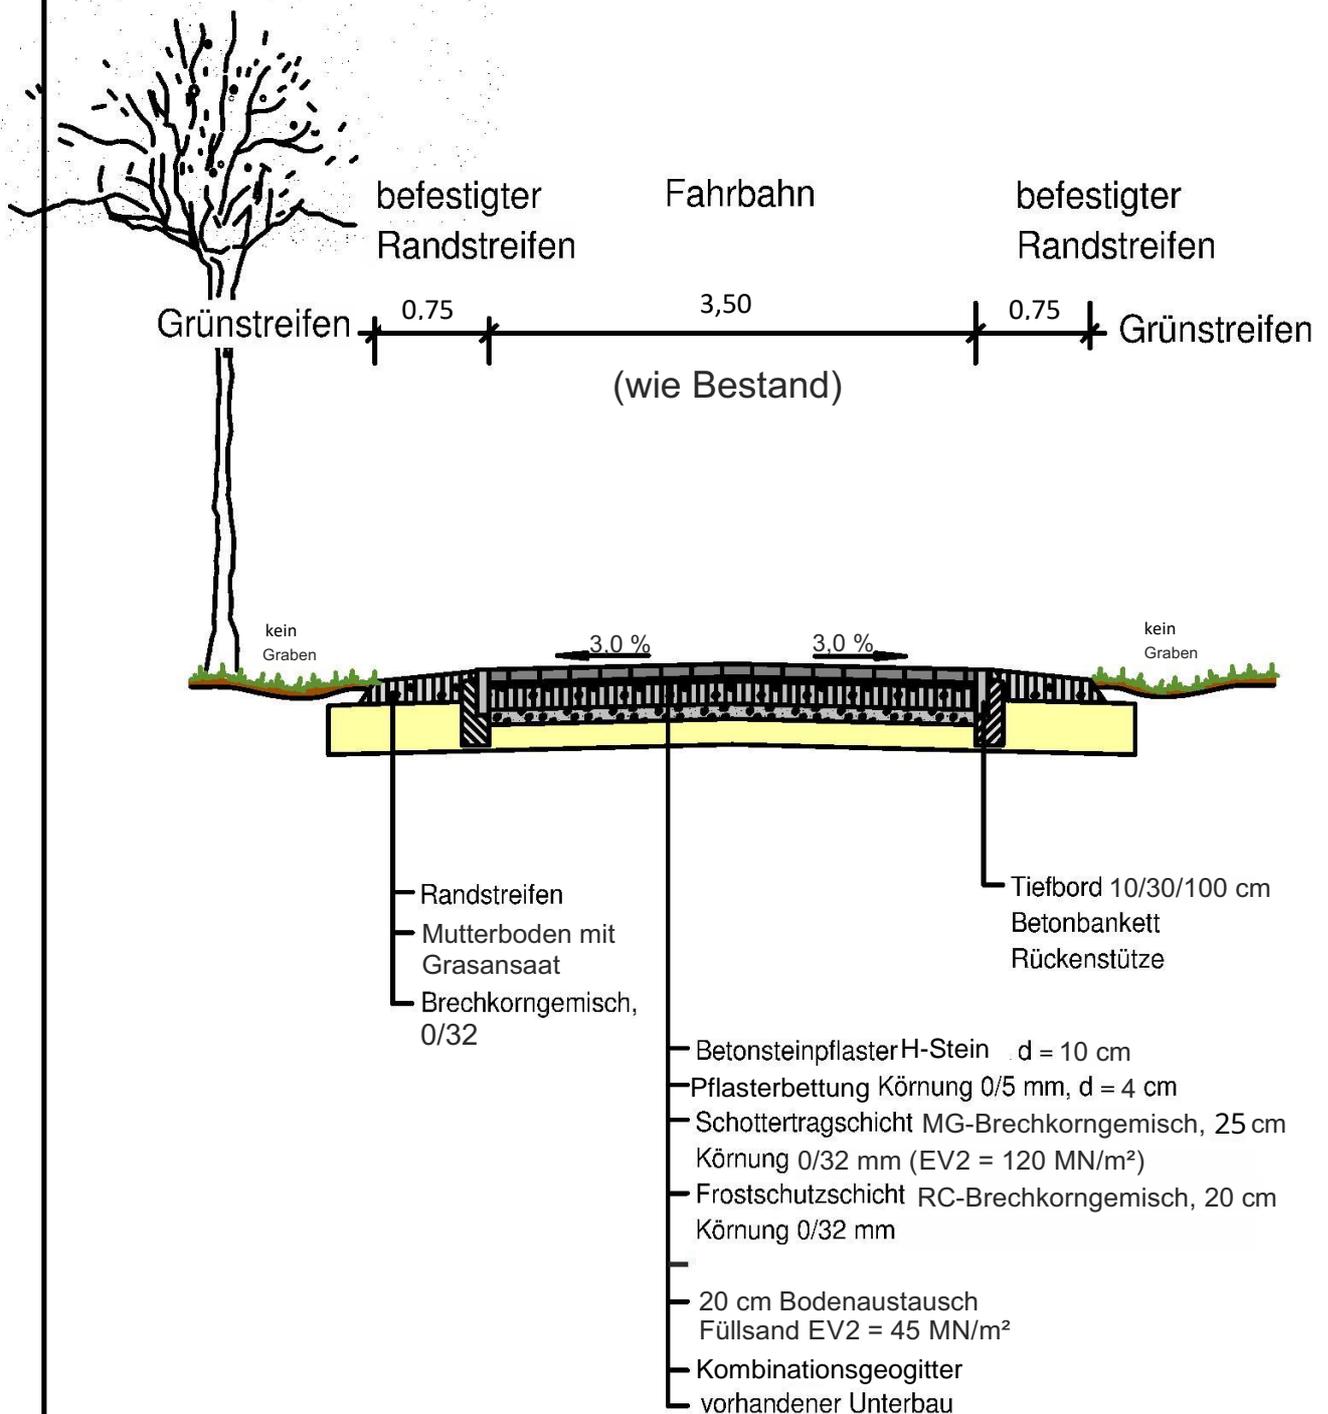

M. 1:50